


LEGENDE RUMTES

- bestaande woonruimte, kelder en slaapkamers
- kelder en slaapkamers in kelder
- woonruimte
- terras
- kantoorruimte
- gemeenschappelijke ruimtes
- lift
- berging
- gemeenschappelijke ruimtes
- berging
- woonruimte

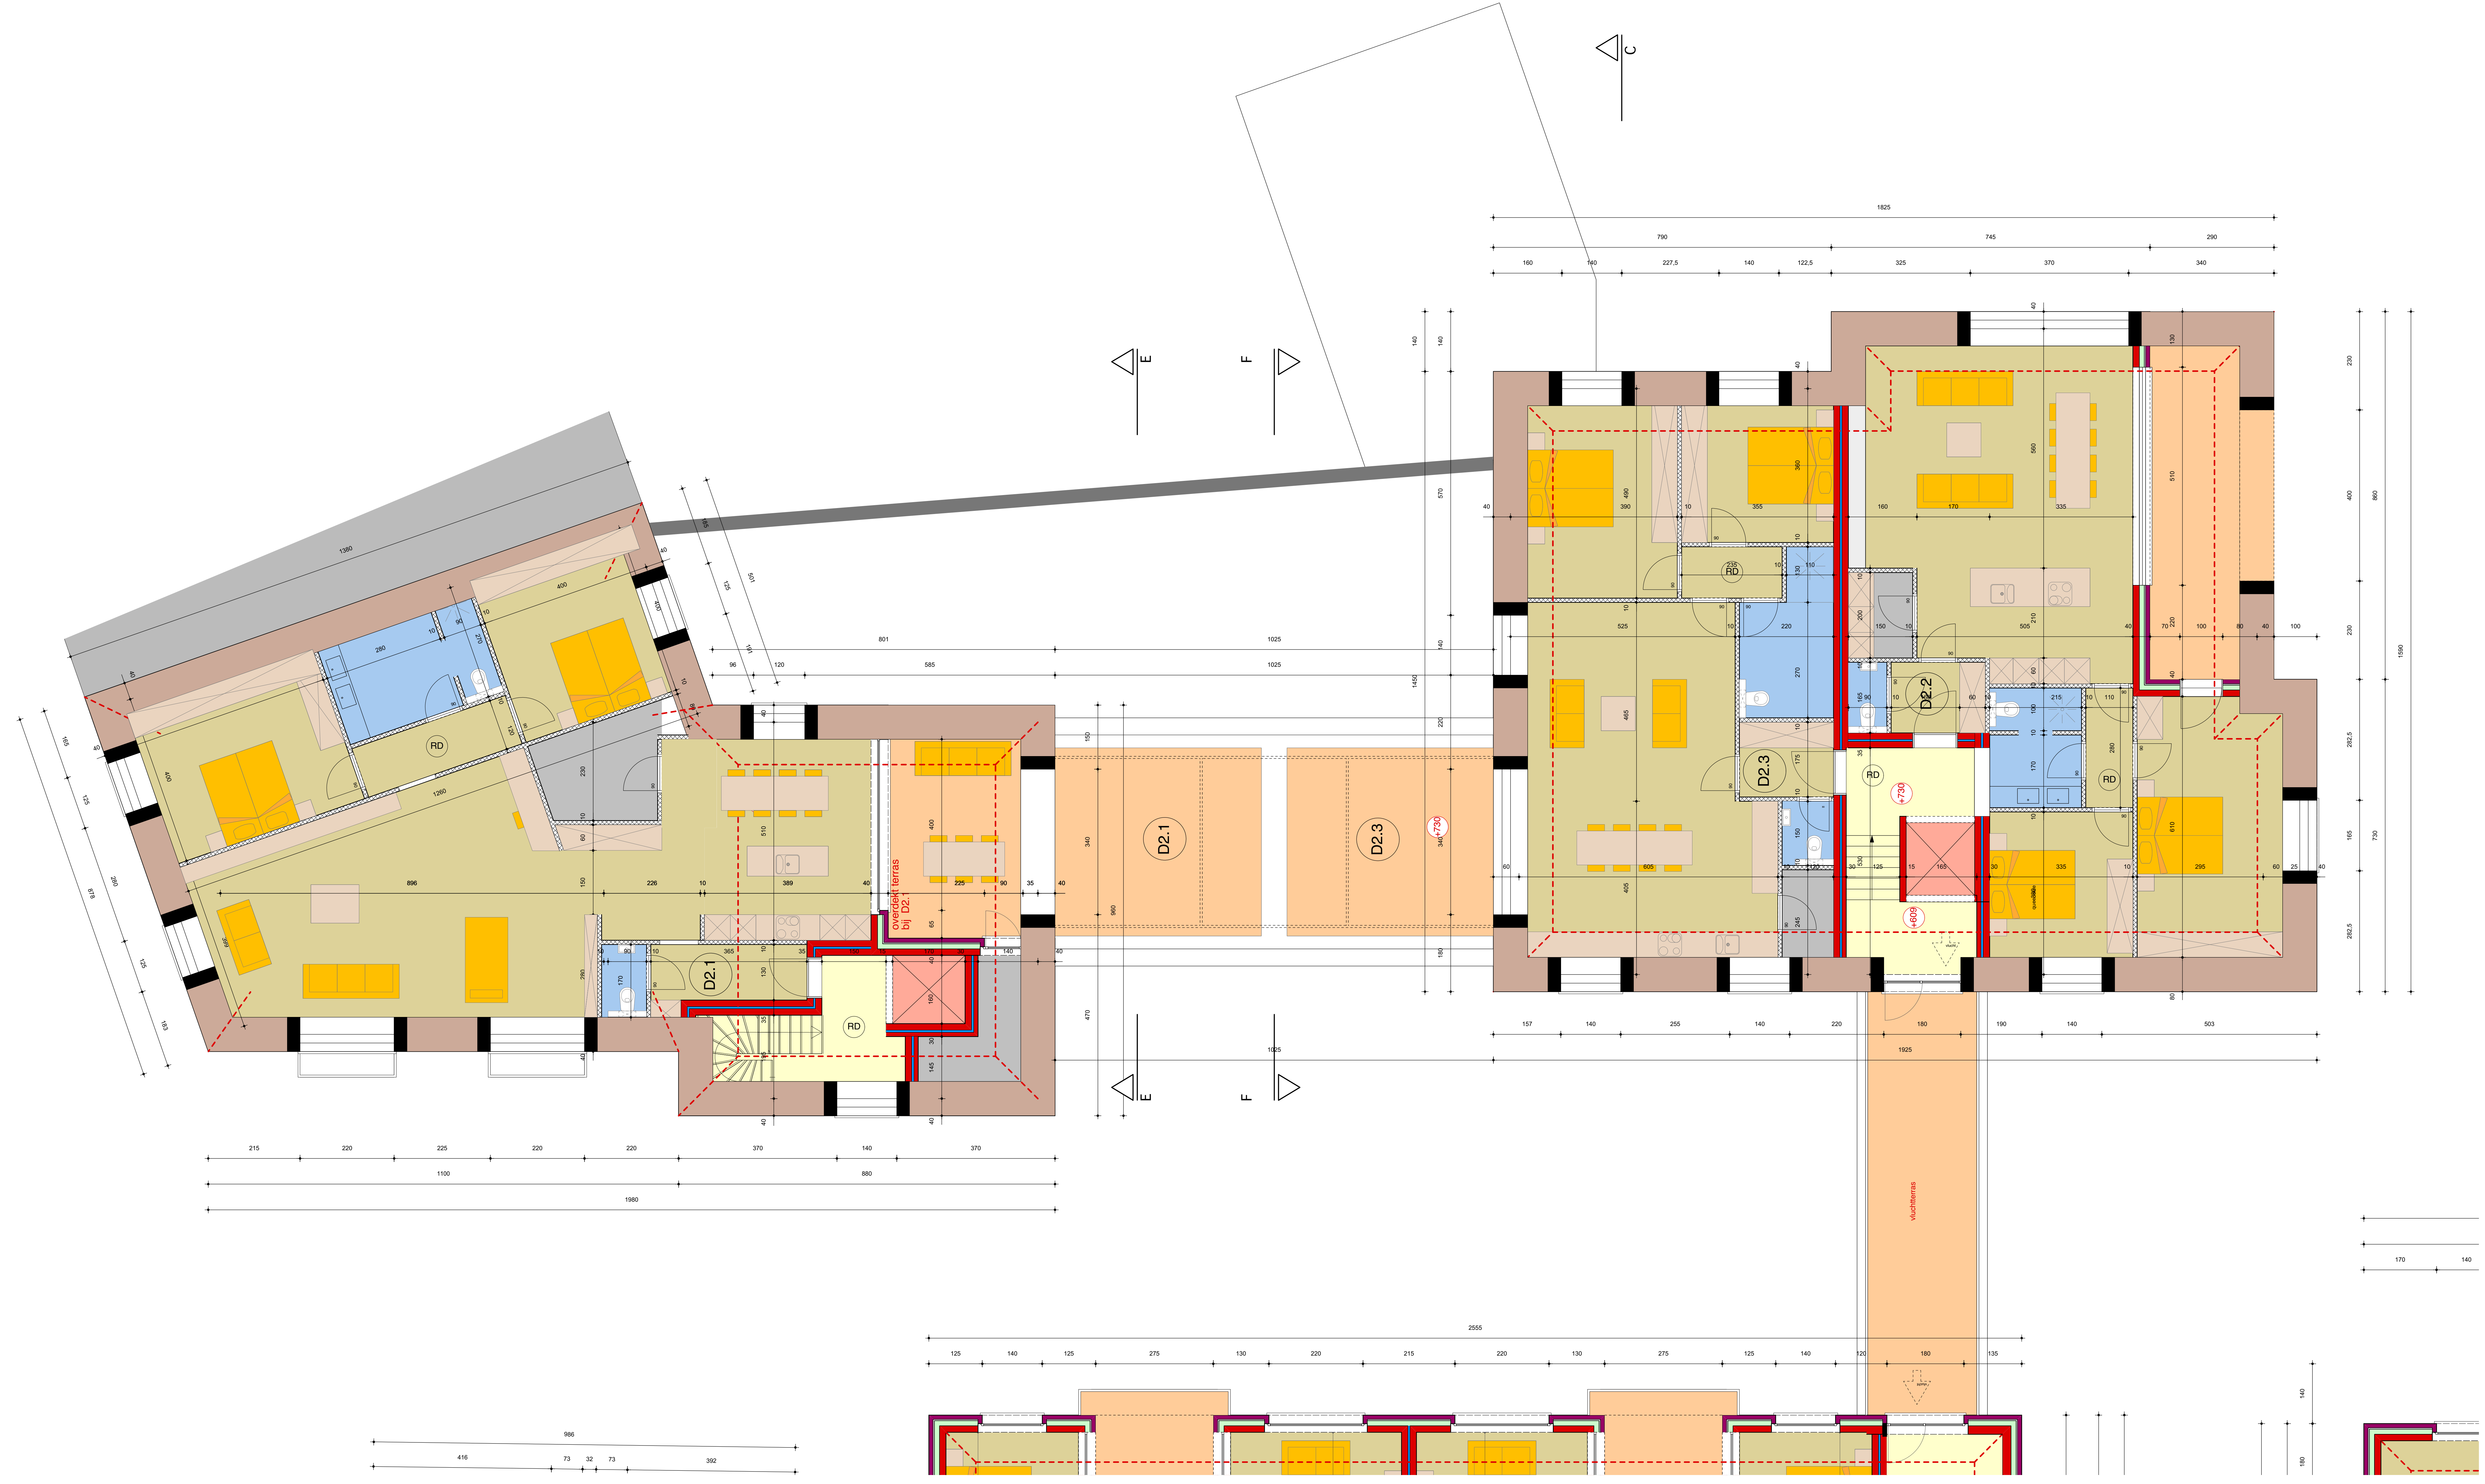

UITVOERING - VOORLOPIG!

Bouwen van meergezinswoningen en handelsruimte met ondergrondse parking

provincie LIMBURG
 Kerhofstraat
 Kloosterstraat
 Brugstraat
 3950 BOCHOLT
 1e Afd. sse C nr 216n2
 1e Afd. sse C nr 2162/06af

opdrachtgever ALGEMENE ONDERNEMING DRESEN NV
 Sulfzandstraat 38
 3950 Overpelt
 wettelijk vertegenwoordigd door

Dries & Co, Galgenbergstraat 24 te 3950 Bocholt
 vertegenwoordigd door haar vaste vertegenwoordiger
 Marc THONSEN, gecklegeerd bestuurder

Majid bvba, Fabriekstraat 21 te 3910 Neerpelt
 vertegenwoordigd door haar vaste vertegenwoordiger
 Paul DRESEN, gecklegeerd bestuurder

gemeente BOCHOLT
 Brugstraat, Kloosterstraat, Kerhofstraat
 3950 BOCHOLT

09.06-D Blok D
 De Heerlyckheid niveau +2
 A, B, C, D, E

13-11-2018 1/50 (schaal) **X/x**
segersmoermans bvba
 architecten

architectuur arch. Jo SEGERS, zaakvoerder
 stedenbouw int. +32 (0) 41 20 77
 interieur int. +32 (0) 41 20 77
 restauratie email segersmoermans@heerlyck.be